



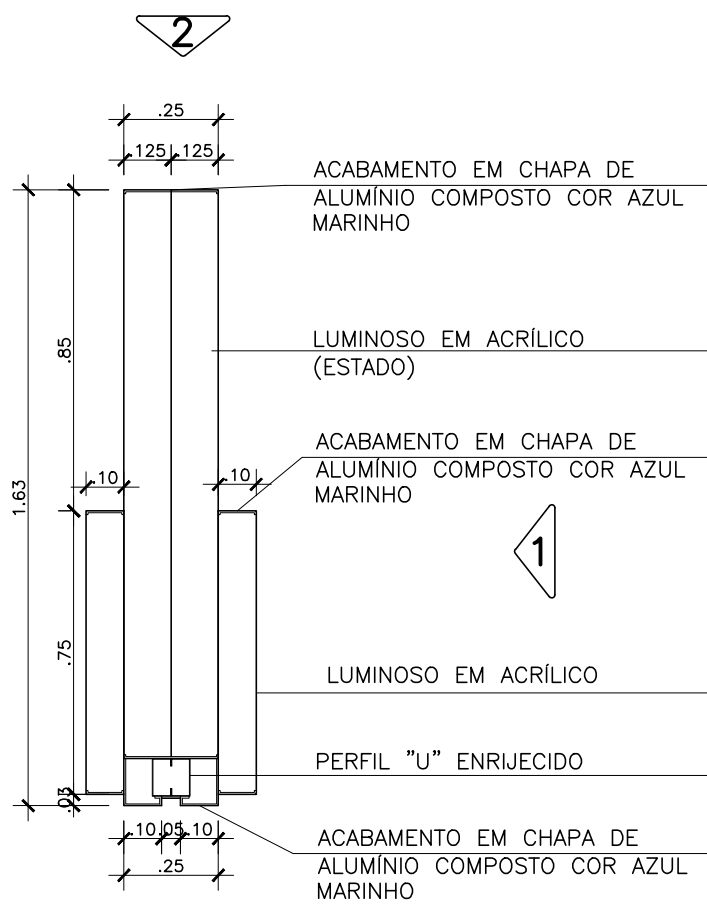


TOTEM – CORTE E1E1  
ESCALA: 1/20

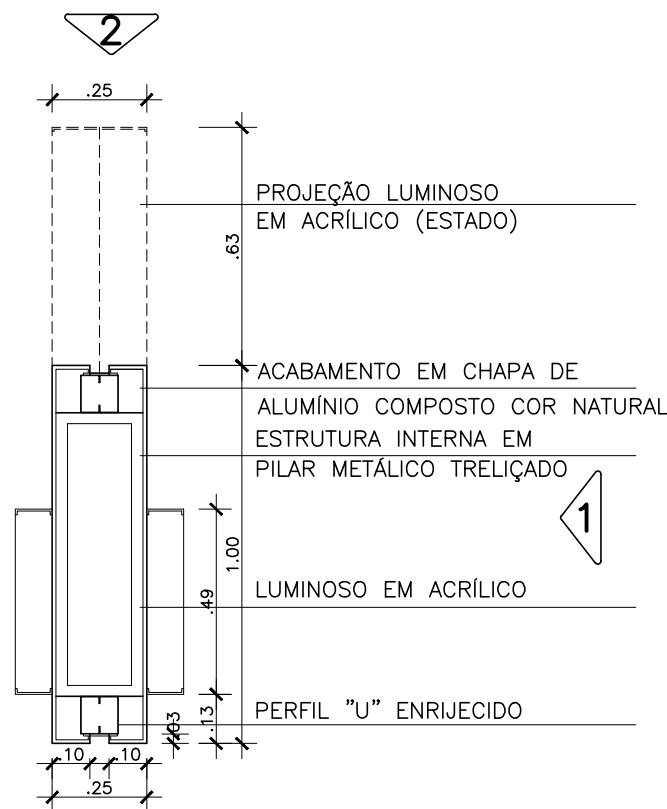

TOTEM – CORTE F1F1  
ESCALA: 1/20




TOTEM – VISTA 1  
ESCALA: 1/20

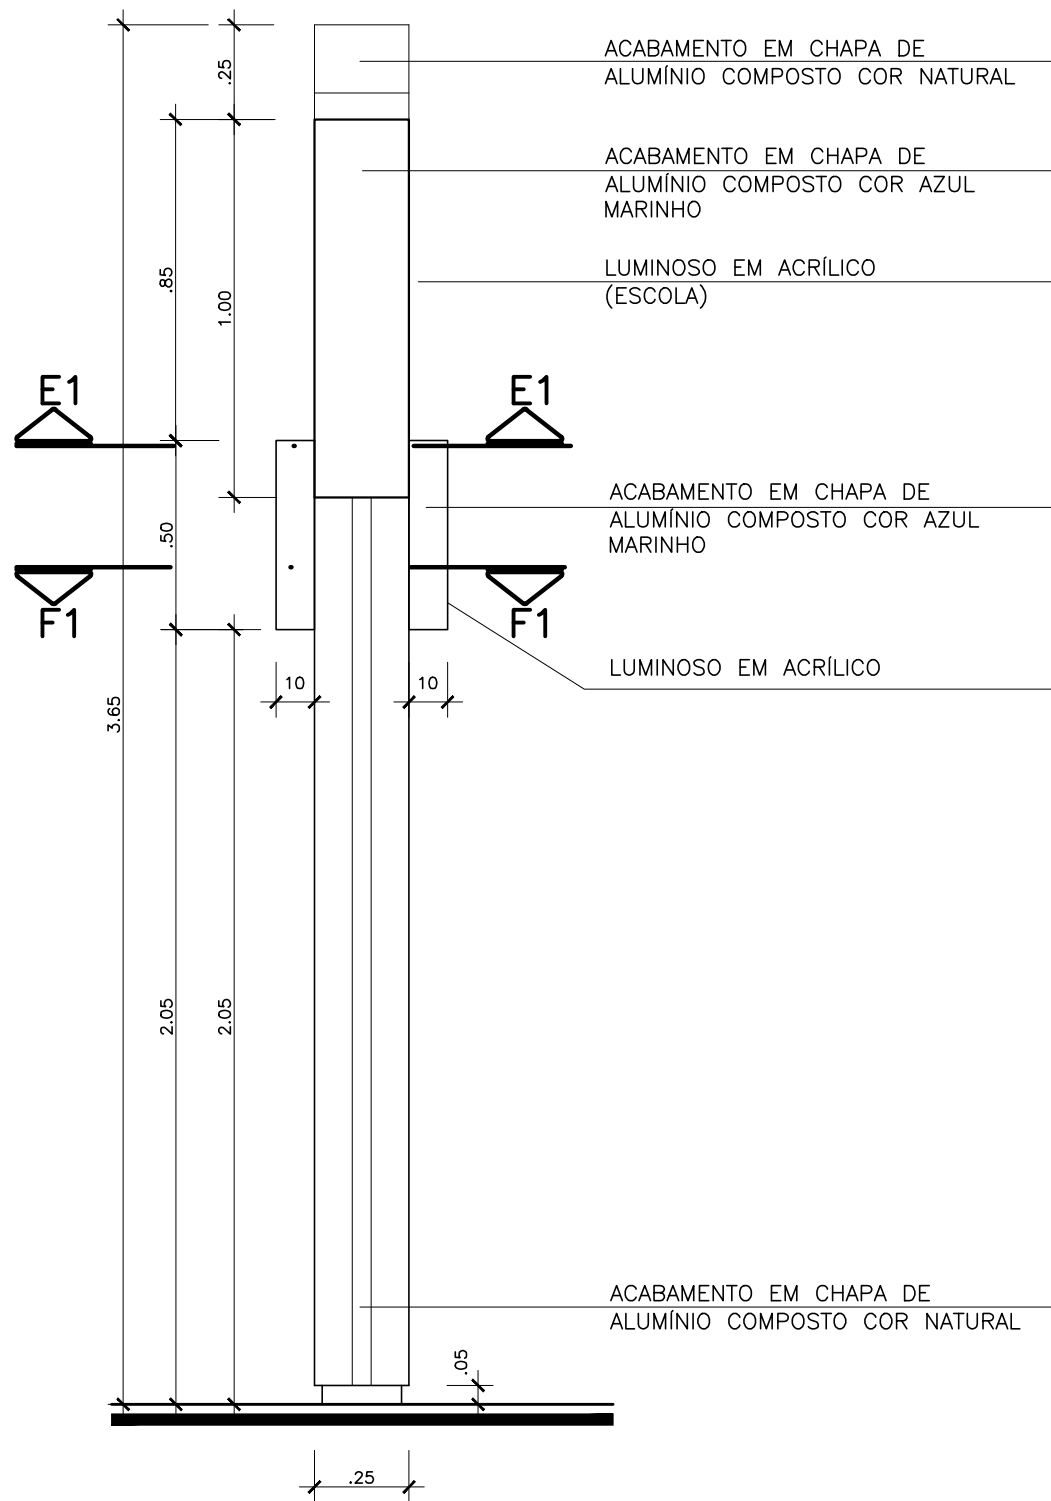

TOTEM – VISTA 2  
ESCALA: 1/20

NOTAS TÉCNICAS:

- 1- PARA AS INFORMAÇÕES TÉCNICAS COMPLEMENTARES REFERENTES A CONFECCÃO DO TOTEN EXTERNO, DEVE-SE CONSULTAR O MANUAL DE SINALIZAÇÃO VISUAL DA SEDU.
- 2- COTAS EM METRO, SALVO ONDE INDICADO.
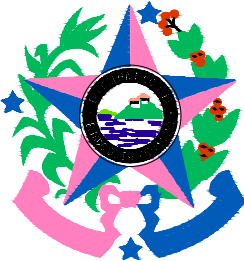
|   |                                                                                                  |   |                        |
|---|--------------------------------------------------------------------------------------------------|---|------------------------|
| 05                                                                                                   |                                                                                                  |   |                        |
| 04                                                                                                   |                                                                                                  |   |                        |
| 03                                                                                                   |                                                                                                  |   |                        |
| 02                                                                                                   |                                                                                                  |   |                        |
| 01                                                                                                   |                                                                                                  |   |                        |
| Nº.                                                                                                  |                                                                                                  |   |                        |
| R E V I S ã O                                                                                        |                                                                                                  |   |                        |
| <br><b>SEDU</b> | <b>GOVERNO DO ESTADO DO ESPÍRITO SANTO</b><br><br><b>SECRETARIA DE ESTADO DA EDUCAÇÃO - SEDU</b> | <br><b>GEPLAIN</b><br><small>PLANEJAMENTO • PROJETOS • GERENCIAMENTO DE OBRAS</small> |                        |
|   | <b>GERÊNCIA DE REDE FÍSICA ESCOLAR</b>                                                           |   |                        |
| TÍTULO: <b>EEEFM BERNARDO HORTA<br/>DETALHE DO TOTEN EXTERNO</b>                                     |                                                                                                  |   |                        |
| ENDEREÇO:<br>IRUPI, ES.                                                                              |                                                                                                  |   |                        |
| PRANCHA: <b>TOTEN EXTERNO</b>                                                                        |                                                                                                  | PROJETO:<br><br><b>COMUNICAÇÃO VISUAL</b>   |                        |
| SECRETÁRIO ESTADUAL:<br><br>HAROLDO CORRÊA ROCHA                                                     |                                                                                                  |   |                        |
| GERENTE DA GERFE:<br><br>LARISSA BRUNORO GRECCO                                                      |                                                                                                  | ESCALA:<br>INDICADA   | UNIDADE:<br>METRO      |
| COORDENADOR GERAL:<br><br>ANTONIO DE PADUA RODRIGUES DE OLIVEIRA                                     |                                                                                                  | CREA:<br>624D/ES   | VISTO:<br>20100347     |
| AUTOR PROJETO:<br><br>ALBERTO BERNABÉ KIRCHMAYER                                                     |                                                                                                  | CAU-ES:<br>A 23828-7   | VISTO:                 |
| CO-AUTOR PROJETO:<br><br>                                                                            |                                                                                                  | CAU-ES:   | VISTO:                 |
| RESPONSÁVEL TÉCNICO:<br><br>                                                                         |                                                                                                  | CREA:   | VISTO:                 |
| ARQUIVO:<br><b>Toten_Padrão SEDU_07-06-17.dwg</b>                                                    |                                                                                                  | DESENHO:<br>ALBERTO   | VISTO:                 |
| REFERÊNCIA:<br><br><b>TOTEN EXTERNO<br/>DETALHES EXECUTIVOS</b>                                      |                                                                                                  | FOLHA:<br><br><b>01</b><br><br><b>01</b>   |                        |
| FORMATO:                                                                                             | OBSERVAÇÕES:                                                                                     | DATA:<br>JULHO/2016   | VISTO:<br><br>REVISÃO: |